




SOUS-SOL
22'-10" X 42'-8"
SUPERFICIE BRUTE 675 pi²

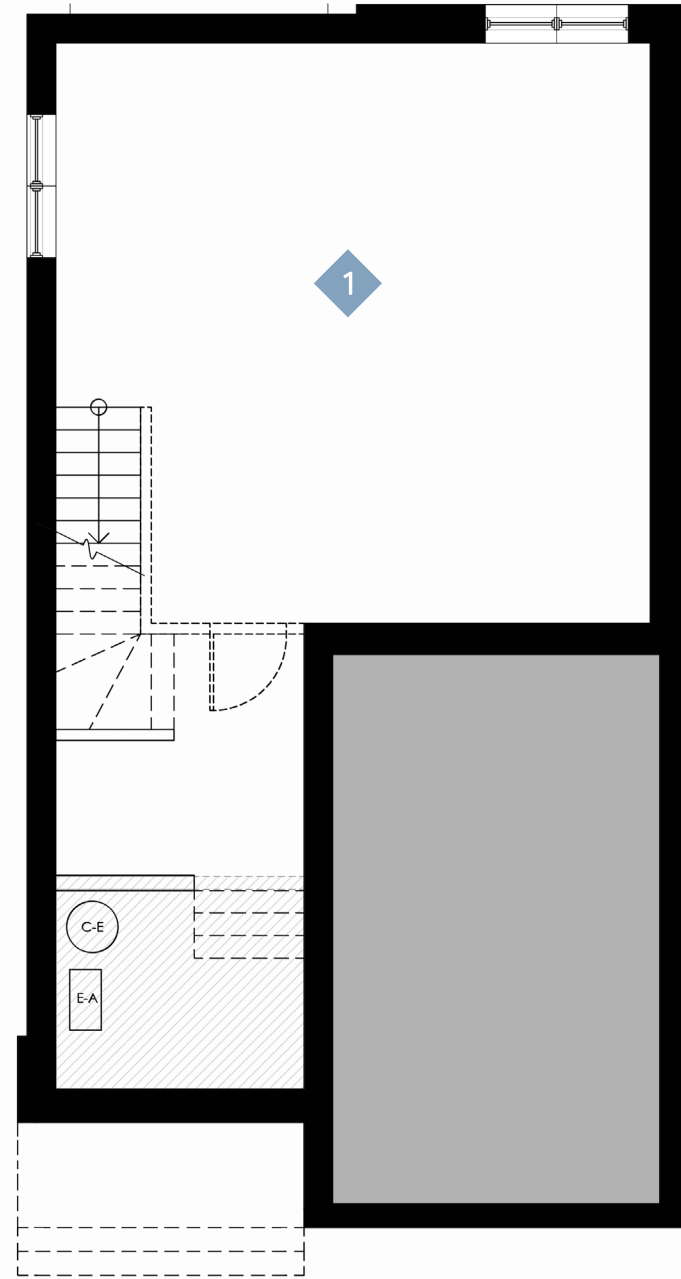

REZ-DE-CHAUSSÉE
22'-10" X 42'-8"
SUPERFICIE BRUTE 675 pi²
GARAGE 254 pi²

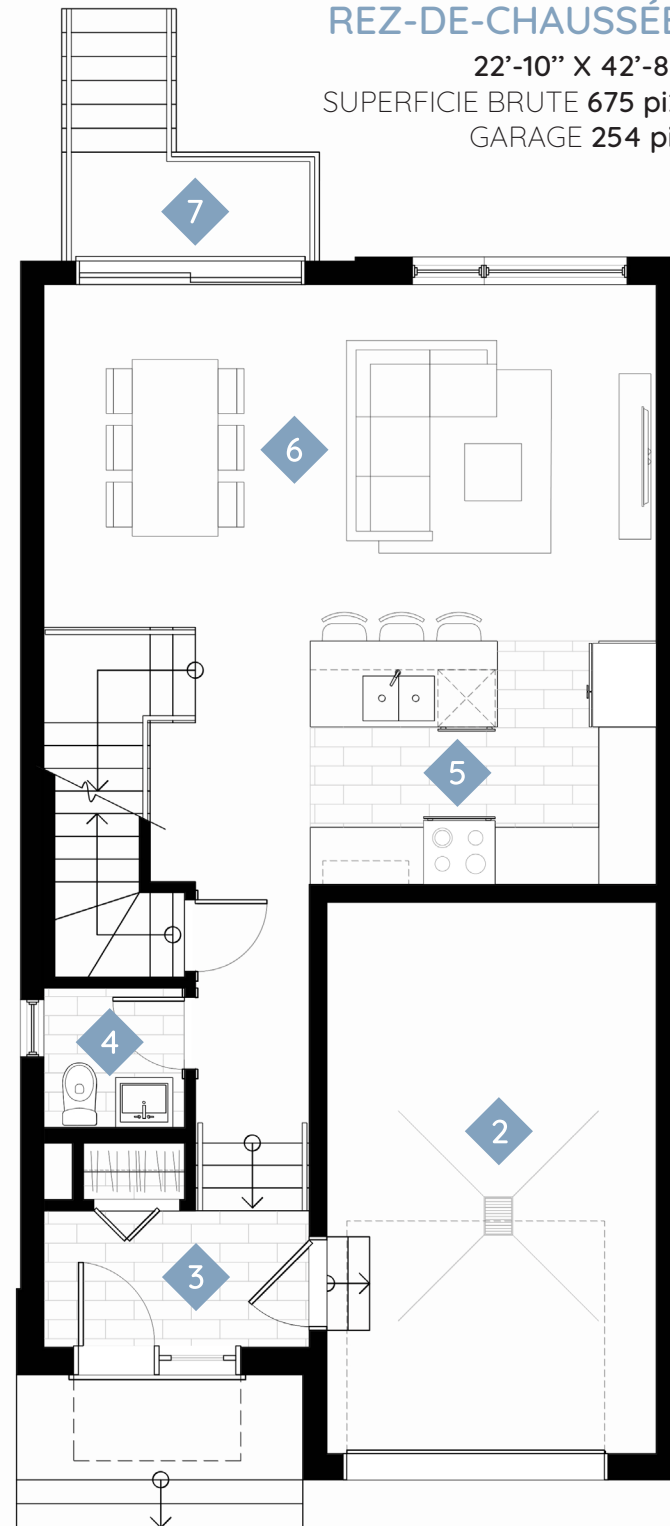

ÉTAGE
22'-10" X 42'-4"
SUPERFICIE BRUTE 927 pi²

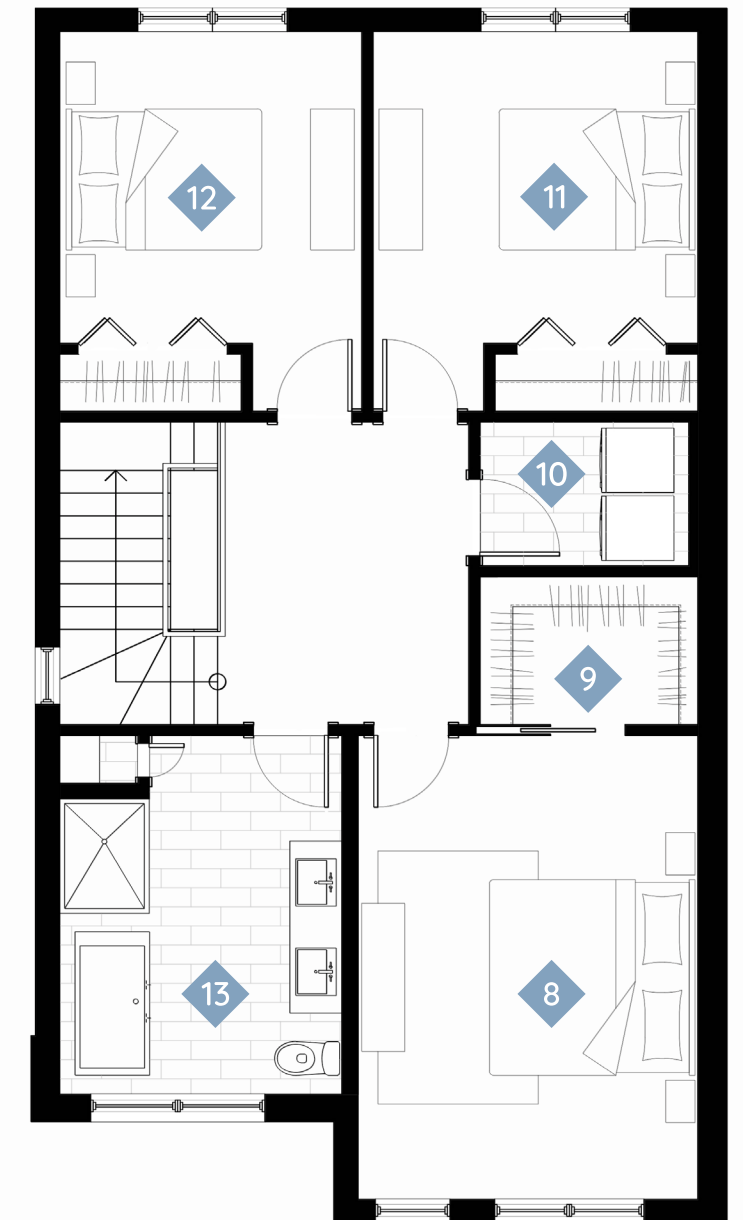

PIÈCES & DIMENSIONS

- | | | |
|-------------------------------------|----------------------------------------|-----------------------------------|
| 1. PIÈCE SEMI-FINIE 20'-9" X 20'-3" | 6. SÉJOUR 21'-4" X 12'-5" | 10. SALLE DE LAVAGE 7'-0" X 5'-0" |
| 2. GARAGE 11'-6" X 19'-3" | 7. BALCON 4'-0" X 9'-0" | 11. CHAMBRE 10'-11" X 10'-11" |
| 3. ENTRÉE 9'-3" X 4'-9" | 8. CHAMBRE DES MAÎTRES 11'-5" X 16'-2" | 12. CHAMBRE 10'-1" X 10'-11" |
| 4. SALLE D'EAU 4'-11" X 4'-10" | 9. WALK-IN 7'-4" X 5'-2" | 13. SALLE DE BAIN 9'-6" X 12'-6" |
| 5. CUISINE 12'-1" X 8'-6" | | |

LES JARDINS ANGORA

MODÈLE A | 2277 PI² + GARAGE 254 PI²

Pour plus d'information, n'hésitez pas à nous contacter : 514.802.2470 | info@habitationschouinard.com

*Les superficies et les dimensions présentées dans ce document sont approximatives et sujettes à changement sans préavis. **Il est possible que l'unité vendue soit miroir par rapport à celle présentée sur ce plan.