


L'ELZÉAR

TRIPLEX | 3 X 4 1/2

UNITÉ 1

25'-5" X 47'-6"
SUPERFICIE BRUTE 1 167 pi²
SOUS-SOL

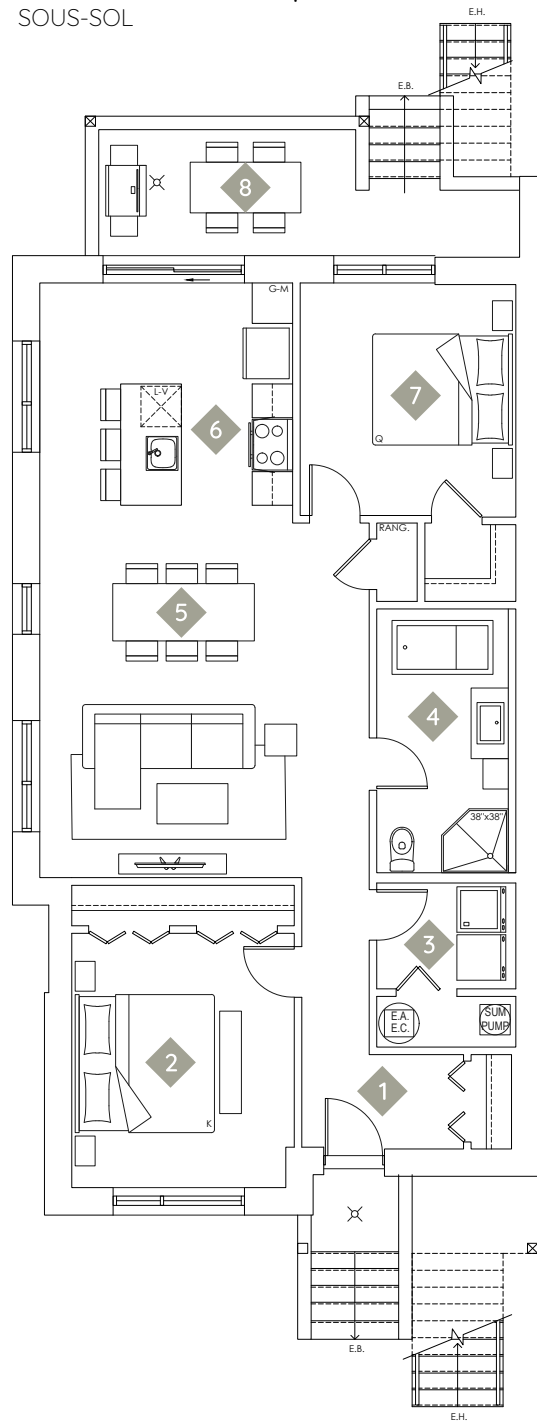


PIÈCES & DIMENSIONS

1. ENTRÉE 8'-0" X 4'-8"
2. CHAMBRE 11'-0" X 12'-7"
3. SALLE DE LAVAGE 6'-11" X 5'-3"
4. SALLE DE BAIN 6'-6" X 13'-0"
5. SÉJOUR/S-A-M 16'-4" X 18'-5"
6. CUISINE 12'-6" X 11'-0"
7. CHAMBRE 10'-8" X 11'-6"
8. BALCON 12'-9" X 6'-3"

3 398 PI²

UNITÉ 2

25'-5" X 47'-3"
SUPERFICIE BRUTE 1 104 pi²
REZ-DE-CHAUSSEE

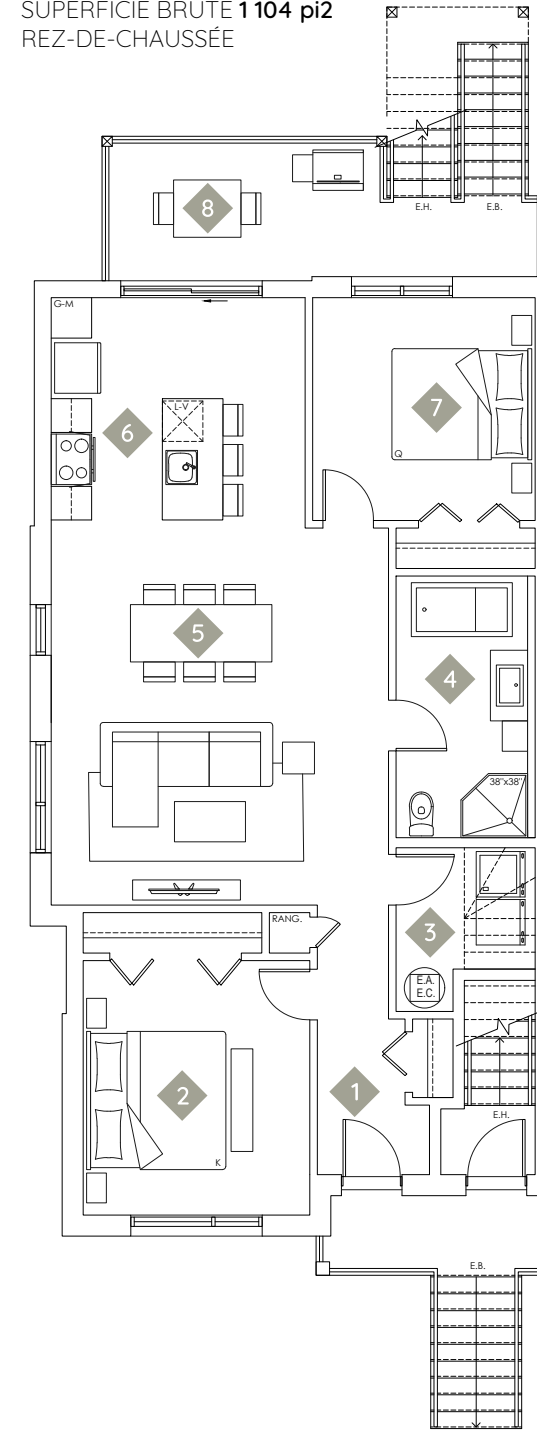


PIÈCES & DIMENSIONS

1. ENTRÉE 5'-7" X 3'-6"
2. CHAMBRE 11'-3" X 12'-7"
3. SALLE DE LAVAGE 6'-11" X 6'-0"
4. SALLE DE BAIN 6'-6" X 13'-0"
5. SÉJOUR/S-A-M 16'-8" X 19'-1"
6. CUISINE 12'-7" X 11'-0"
7. CHAMBRE 11'-0" X 11'-0"
8. BALCON 14'-1" X 7'-2"

UNITÉ 3

25'-5" X 45'-1"
SUPERFICIE BRUTE 1 127 pi²
ÉTAGE

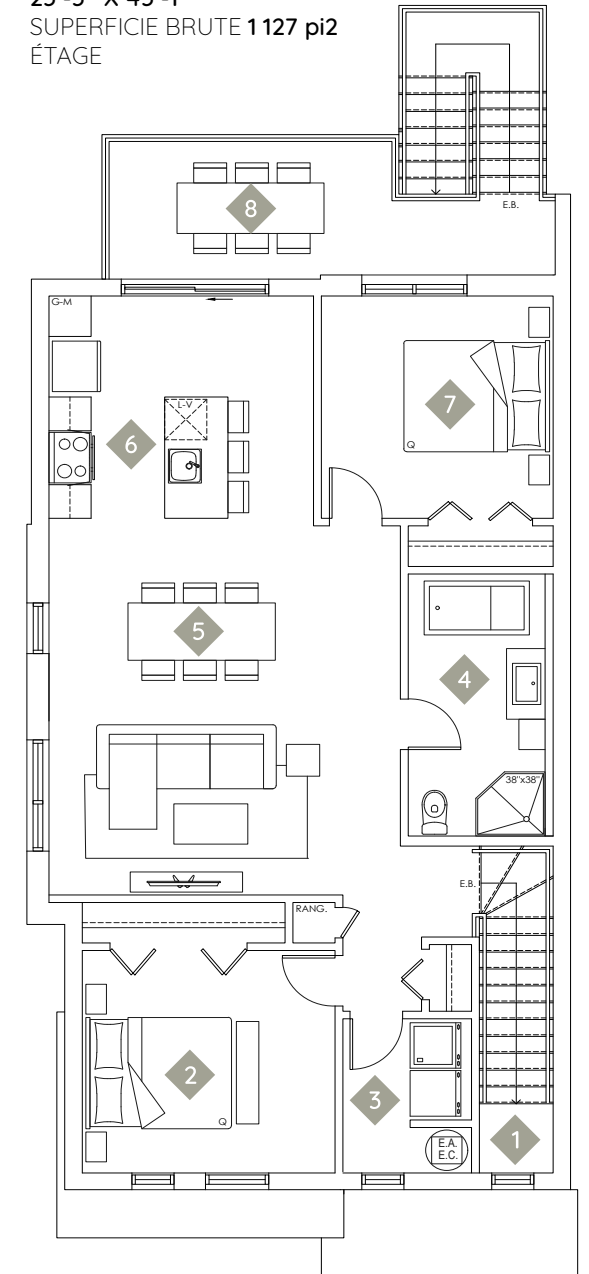

PIÈCES & DIMENSIONS

1. ENTRÉE 4'-8" X 3'-3"
2. CHAMBRE 12'-0" X 11'-0"
3. SALLE DE LAVAGE 6'-1" X 7'-7"
4. SALLE DE BAIN 6'-6" X 13'-0"
5. SÉJOUR/S-A-M 16'-8" X 18'-8"
6. CUISINE 12'-7" X 11'-0"
7. CHAMBRE 11'-0" X 11'-0"
8. BALCON 14'-1" X 7'-2"

Pour plus d'information, n'hésitez pas à nous contacter ; 514.802.2470 | info@habitationschouinard.com

*Les superficies et les dimensions présentées dans ce document sont approximatives et sujettes à changement sans préavis